


# 台中市潭子區橋忠段 中山路二段 乙種工業區

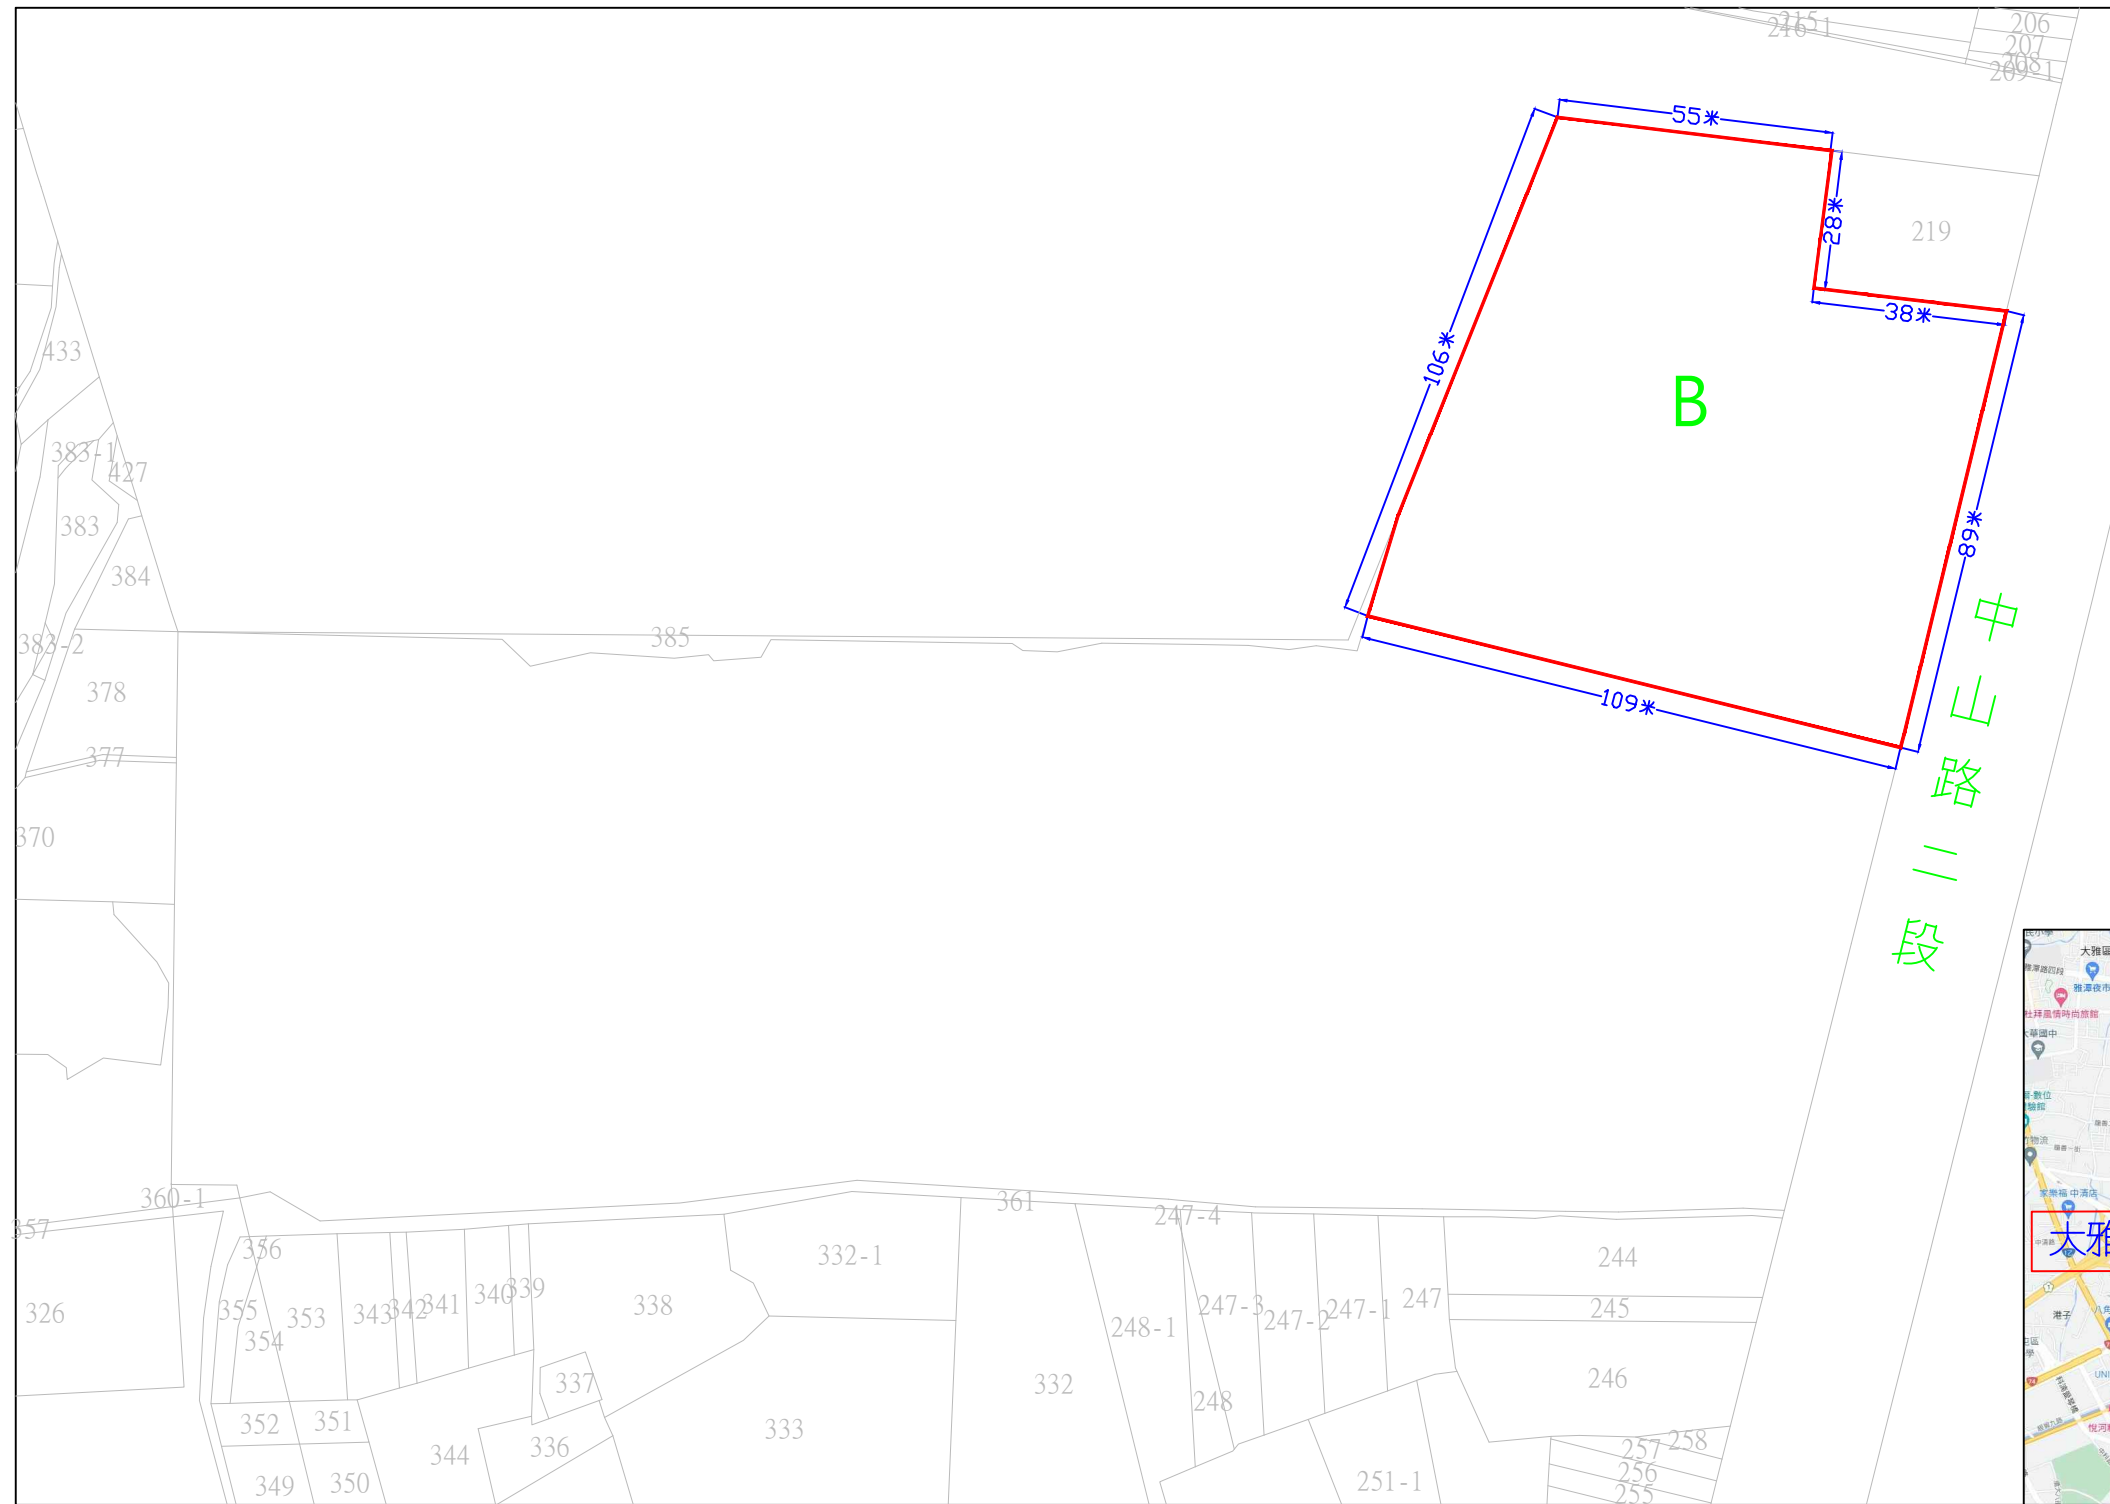

土地面積：約3111.7坪

基地位置



註一：本案現地未辦理鑑界事宜，圖內以地籍圖謄本套繪，僅供參考實際仍依地政機關現地複丈成果為準。

	土地座落	土地使用分區	建蔽率 / 容積率	比例：
	潭子區 橋忠段	乙種工業區	70% / 210%	A3 / 1 : 1500
				圖號：
				PP1120201