


# 地籍圖謄本

新湖電謄字第086104號

土地坐落：新竹縣湖口鄉中勢段1155,1154,1135-1地號共3筆

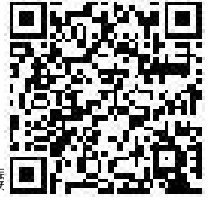

本謄本與地籍圖所載相符（實地界址以複丈鑑界結果為準）

北




資料管轄機關：新竹縣新湖地政事務所

本謄本核發機關：新竹縣新湖地政事務所

中華民國 104年11月09日14時00分

主任：主任：魏

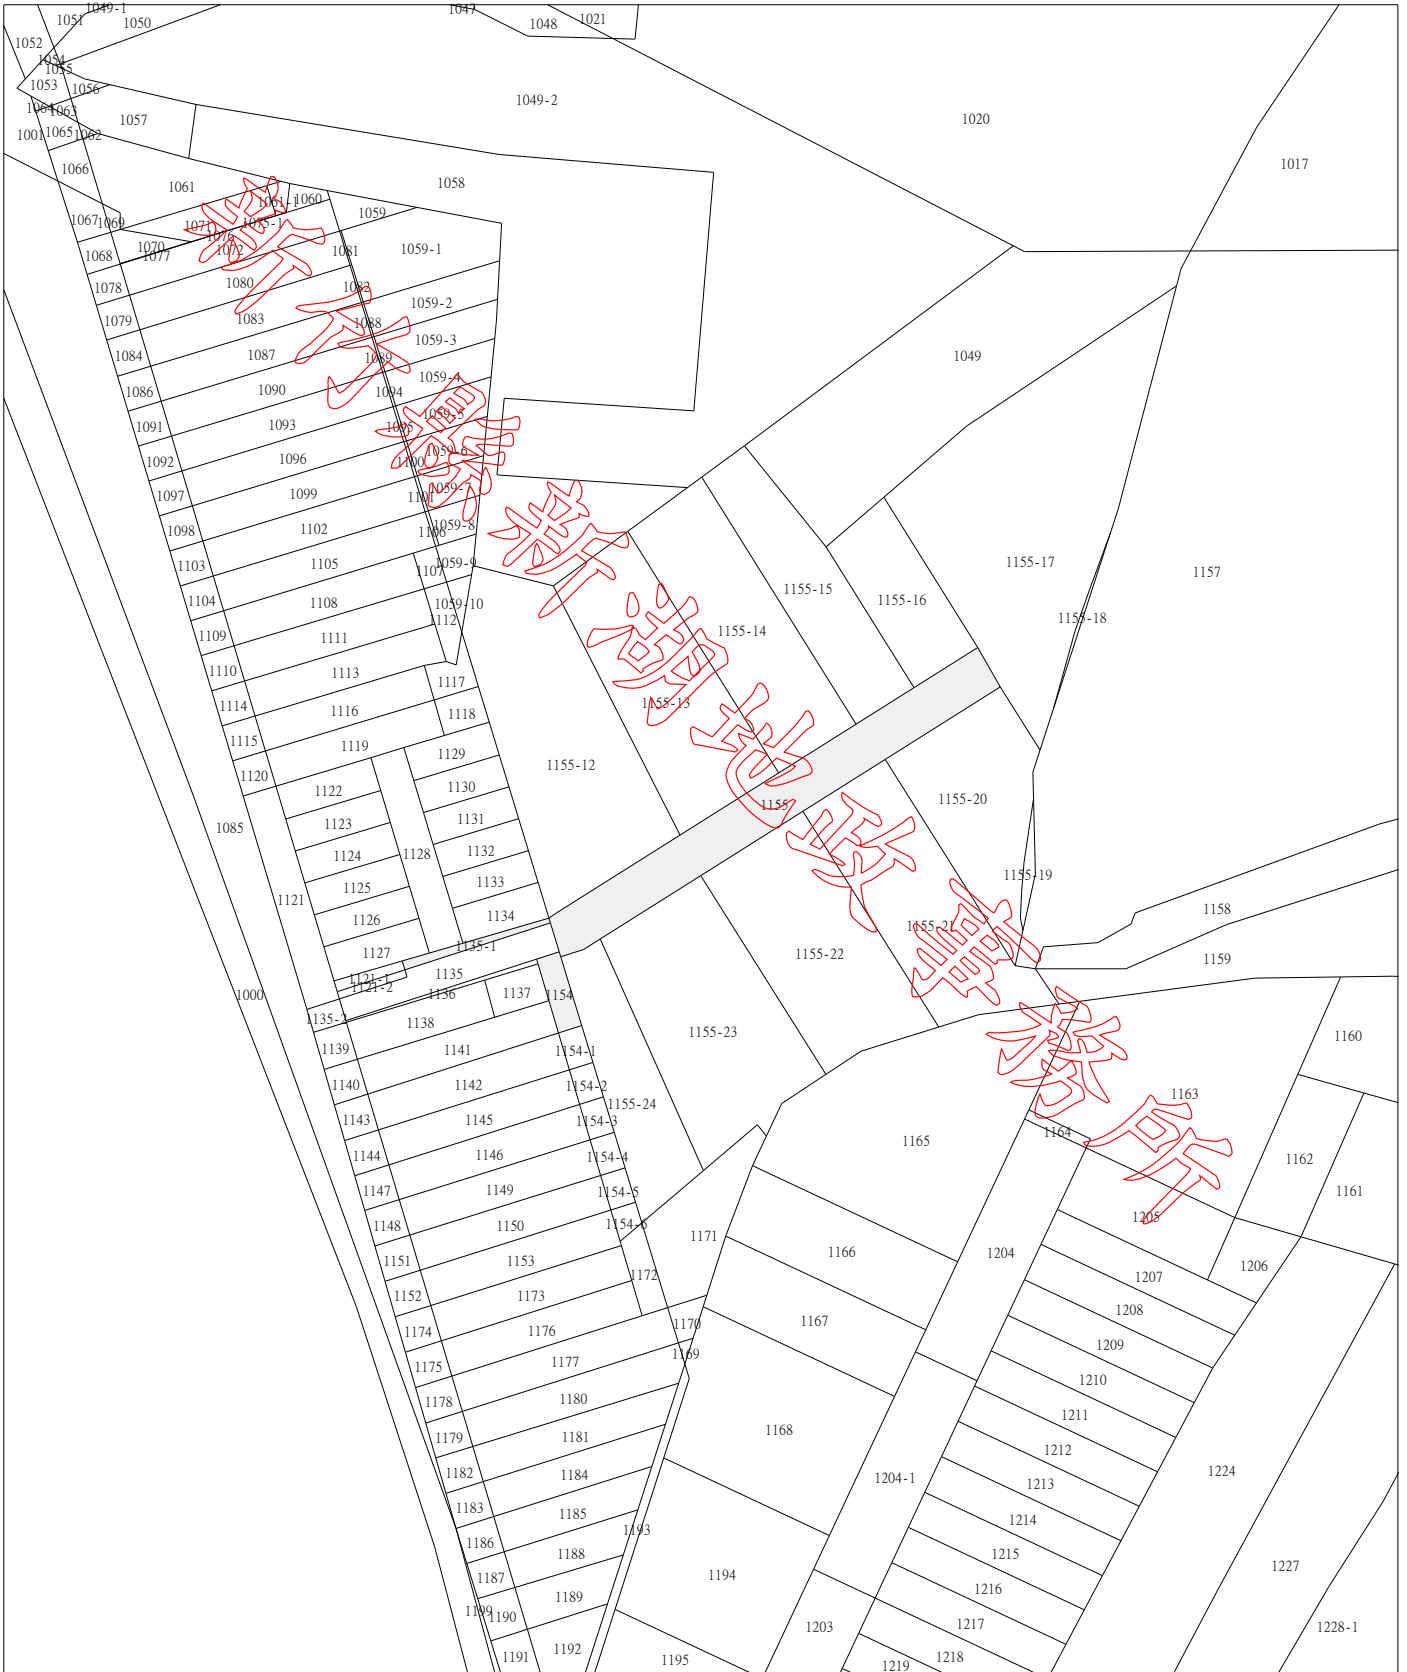

比例尺：1/1000

原比例尺：1/500

本謄本係網路申領之電子謄本，由名馳建設有限公司自行列印  
謄本種類碼：4R84A44\*Q，可至：<http://ep.land.nat.gov.tw> 查驗本謄本之正確性  
惟為考量檔案傳輸中心之資料負荷度，線上有效查驗期限為三個月。